

CITTA' DI MOLFETTA

ESECUZIONE PIANO REGOLATORE
GENERALE COMUNALE
PUE COMPARTO 13 DI P.R.G.C.

Documento
TAV. 13.12 RETE SERVIZI CANALIZZATI,
RETE IDRICA, FOGNA BIANCA,
FOGNA NERA

Scala 1:1000
Data 06 Febbraio 2023

Progetto preliminare ed esecutivo:

Ing. Francesca CALDAROLA Arch. Corrado PETRUZZELLA
Ing. Cosimo LISERA
Ing. Giacomo LUCIVERO
Ing. Arch. Fabio MASTROFILIPPO

Progetto esecutivo:


Ing. Rocco ALTOMARE Arch. Cataldo MASTROMAURO
Ing. Nicola CALDAROLA
Ing. Flavio MASTROPASQUA
Ing. Giulio ROSELLI
Ing. Vincenzo ZAZA

Collaboratori:

Ing. Vincenzo CAPPELLUTI Arch. Giovanna GAUDIO

IL PRESIDENTE DEL CONSORZIO "COMPARTO 13"
Prof. M. MASTROFILIPPO

Maurizio Mastrofilippo

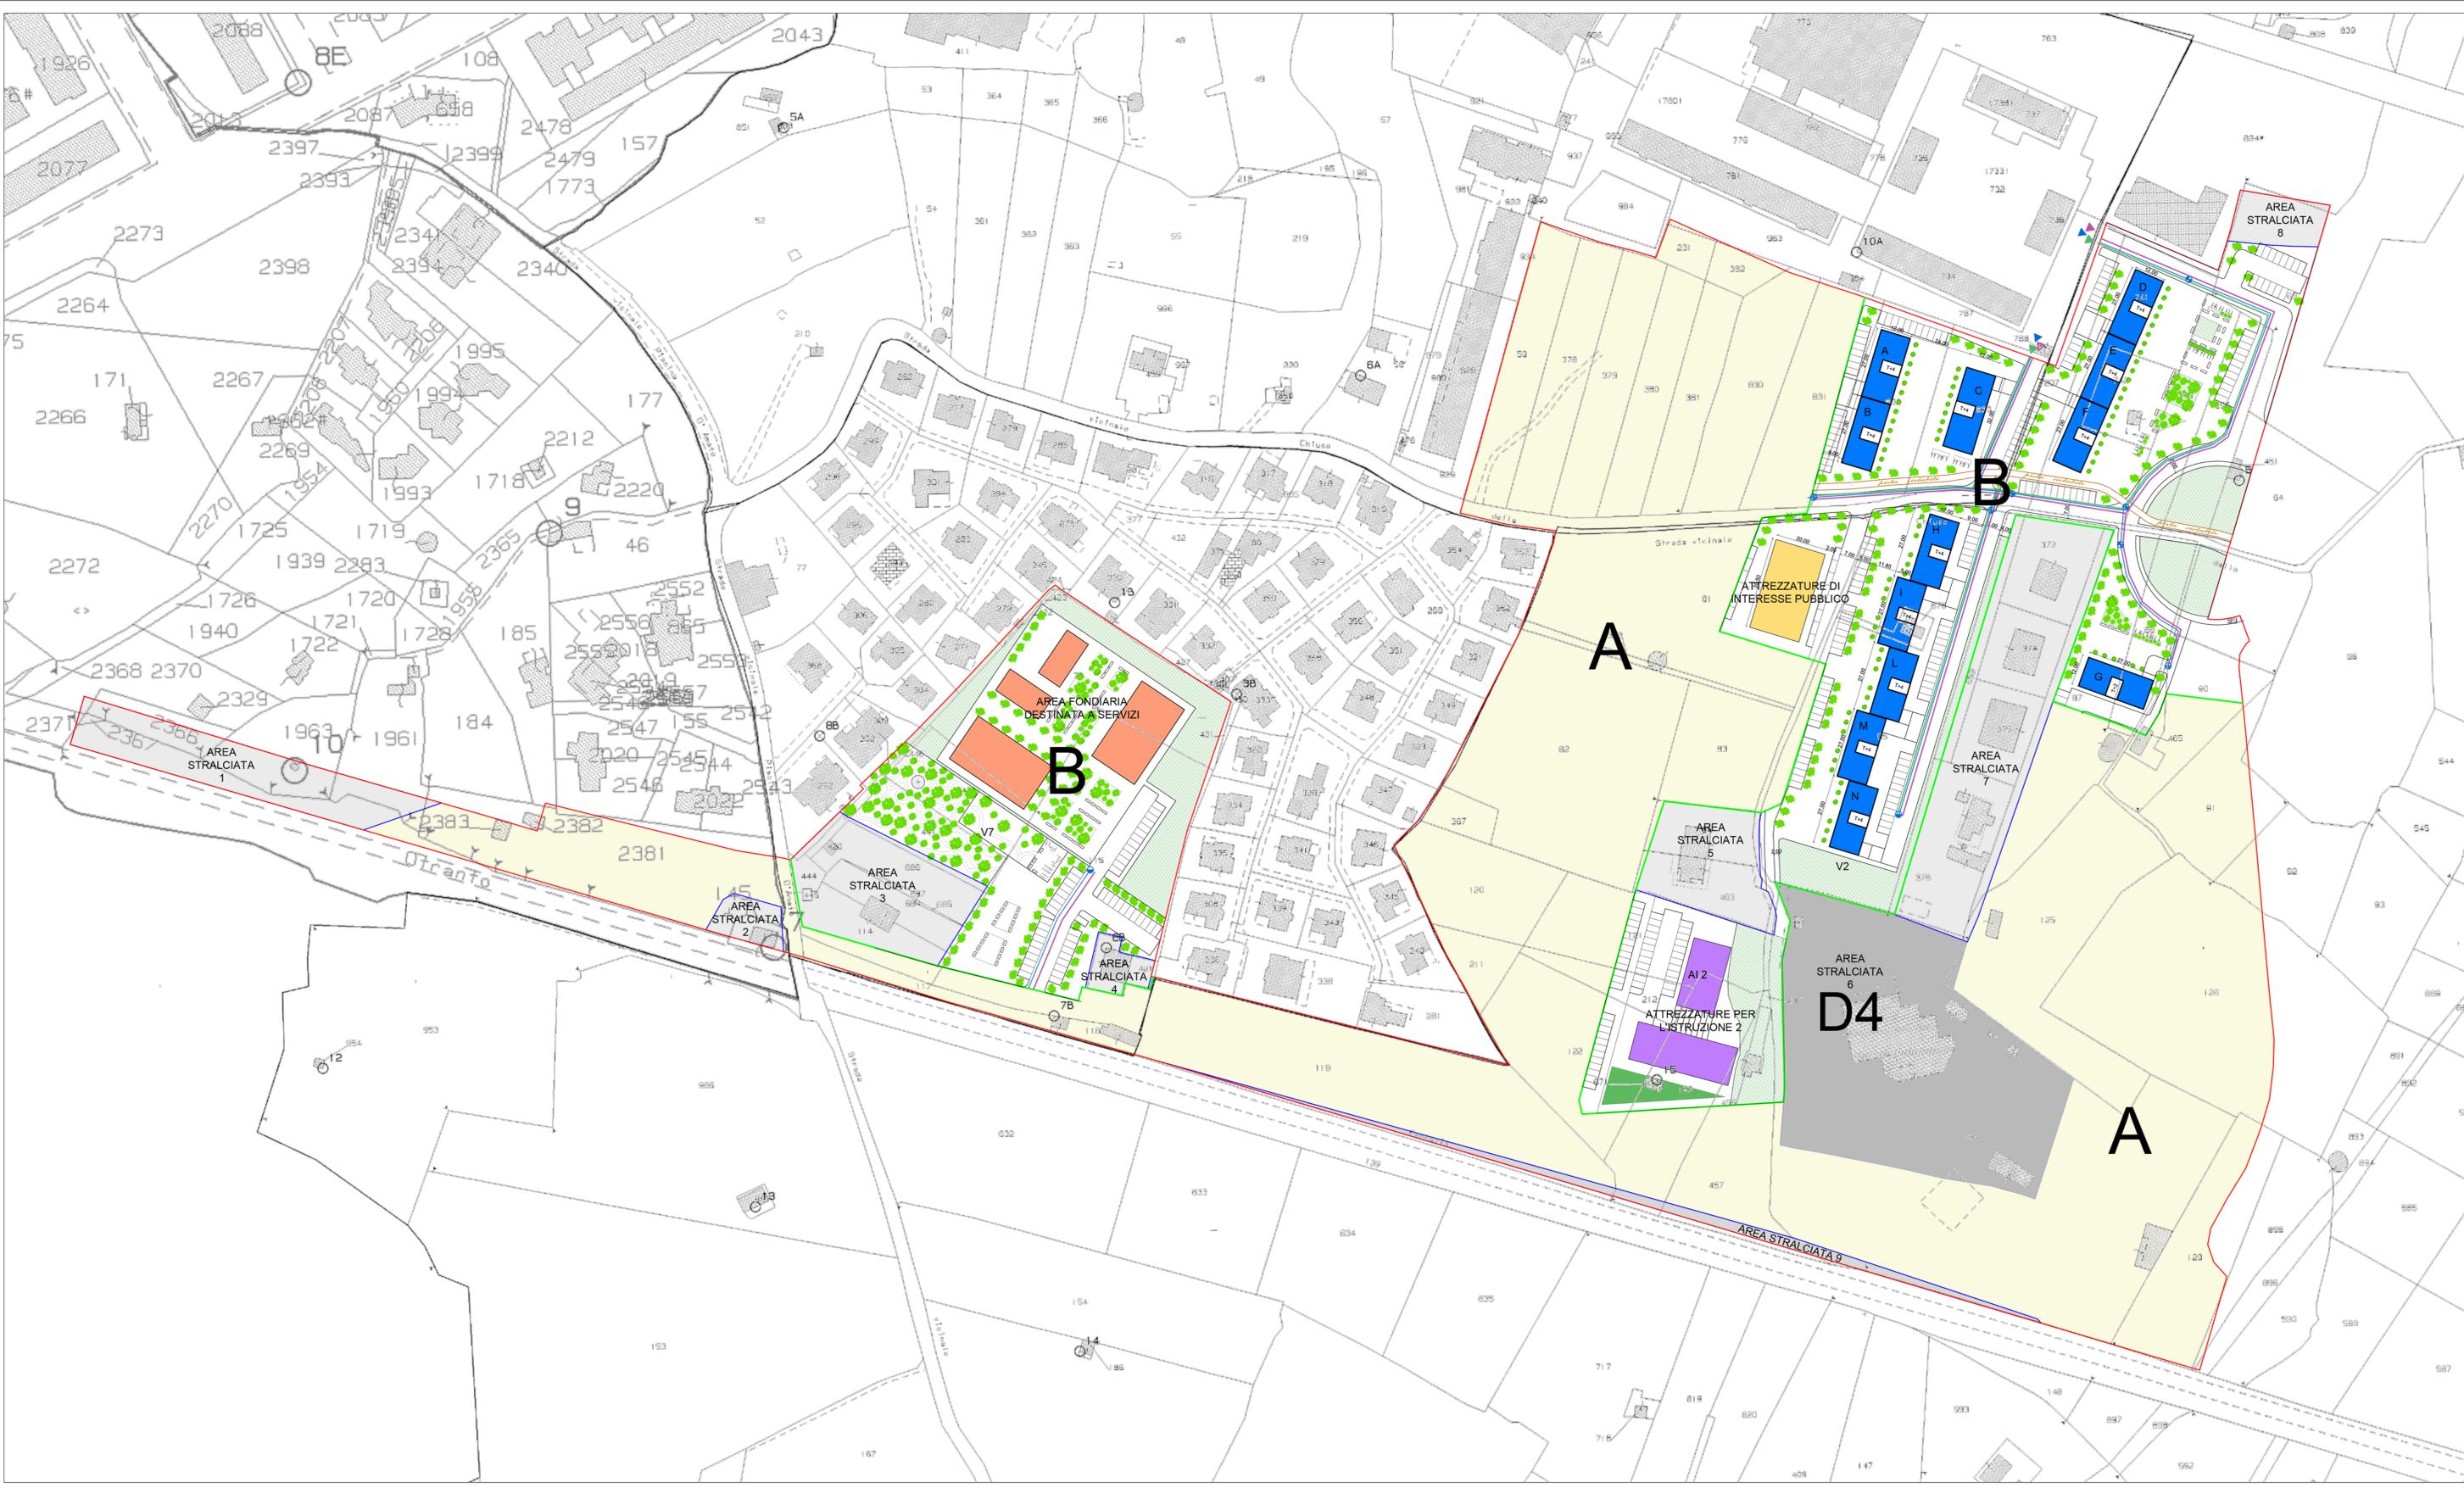

LEGENDA

	Perimetrazione comparto		Rete Idrica
	Dividente Subcomparti		Rete fogna nera
	Campitura Sub A		Rete fogna bianca
	Campitura Sub B		Punti d'innesto rete idrica
	Perimetro Aree stralciate		Punti d'innesto rete fogna nera
	Aree stralciate		Punti d'innesto rete fogna bianca
	Aree stralciate D4		
	Verde		