

Inquadramento territoriale




Stralcio PRGC



Legenda

PRG comunale	Altro
Zone residenziali	Comparti
Zona C	

Stralcio PRGC

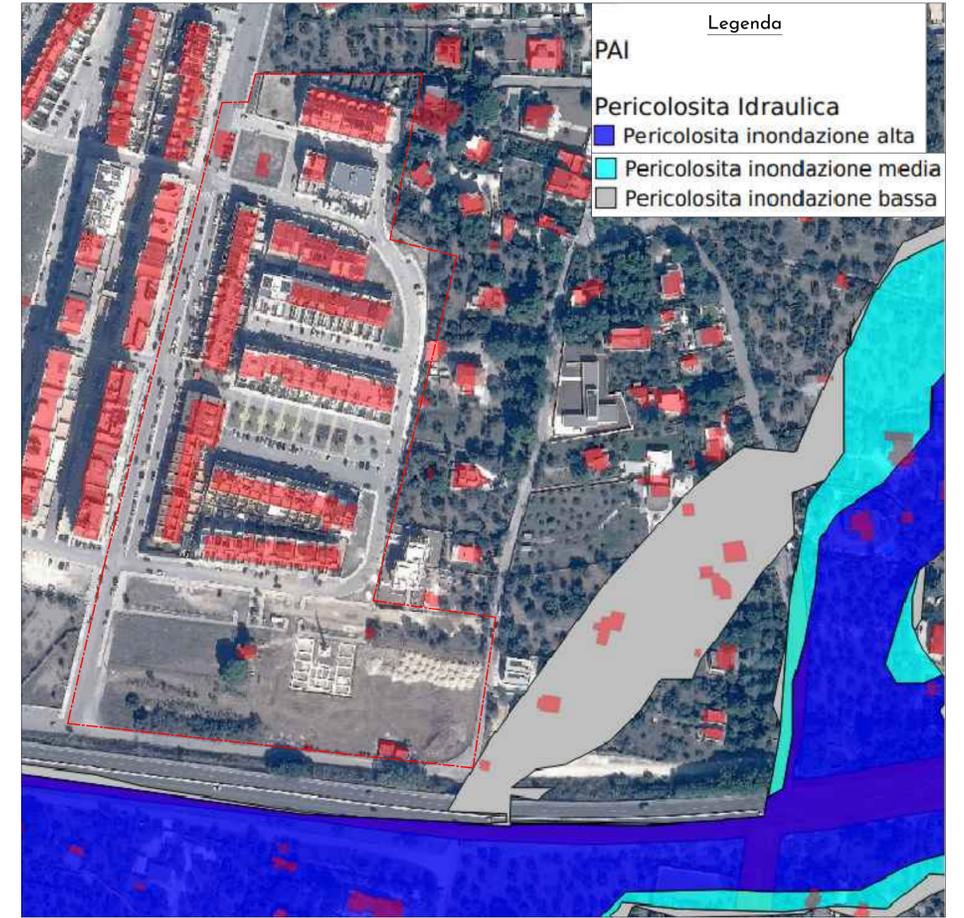

Legenda

PAI

- Pericolosità Idraulica
- Pericolosità inondazione alta
- Pericolosità inondazione media
- Pericolosità inondazione bassa

COMUNE DI MOLFETTA

PIANO URBANISTICO ESECUTIVO

COMPARTO EDILIZIO N°9 DEL P.R.G.C.

VARIANTE 2

Elaborato:

01

STRALCI CARTOGRAFICI

Inquadramento territoriale, ortofoto, stralcio PRG, stralcio PPTR, stralcio PAI, stralcio catastale

Scala 1:2000

Istante

Felice Brattoli Edilizia
di Brattoli Brattoli Edilizia
via M. D'Amico, 65/0058 MOLFETTA (BA)
Part. Iva: 08164680726
Cod. Fisc.: BRT FLC 92L27 F2841
e-mail: amministrazione@edilizia.it
Codice Univoco: MSUXCR1

Progettisti

Ing. Gaetano di Mola

Ing. M. Gabriella Napoli



Aprile 2025

Stralcio PPTR



Legenda

P.P.T.R. (DGR 176/2015)

Ulteriori Contesti Paesaggistici

Componenti culturali e insediative

Paesaggi rurali

Stralcio catastale

