



ARCHITETTONICO

Sezioni D-D' E-E' F-F'

A - 16

Scala 1:100



Committente:

MAGNOLIA srl


Progettista e Direttore dei lavori
opere architettoniche:

Arch. Fiore RESTA


21 Dicembre 2015

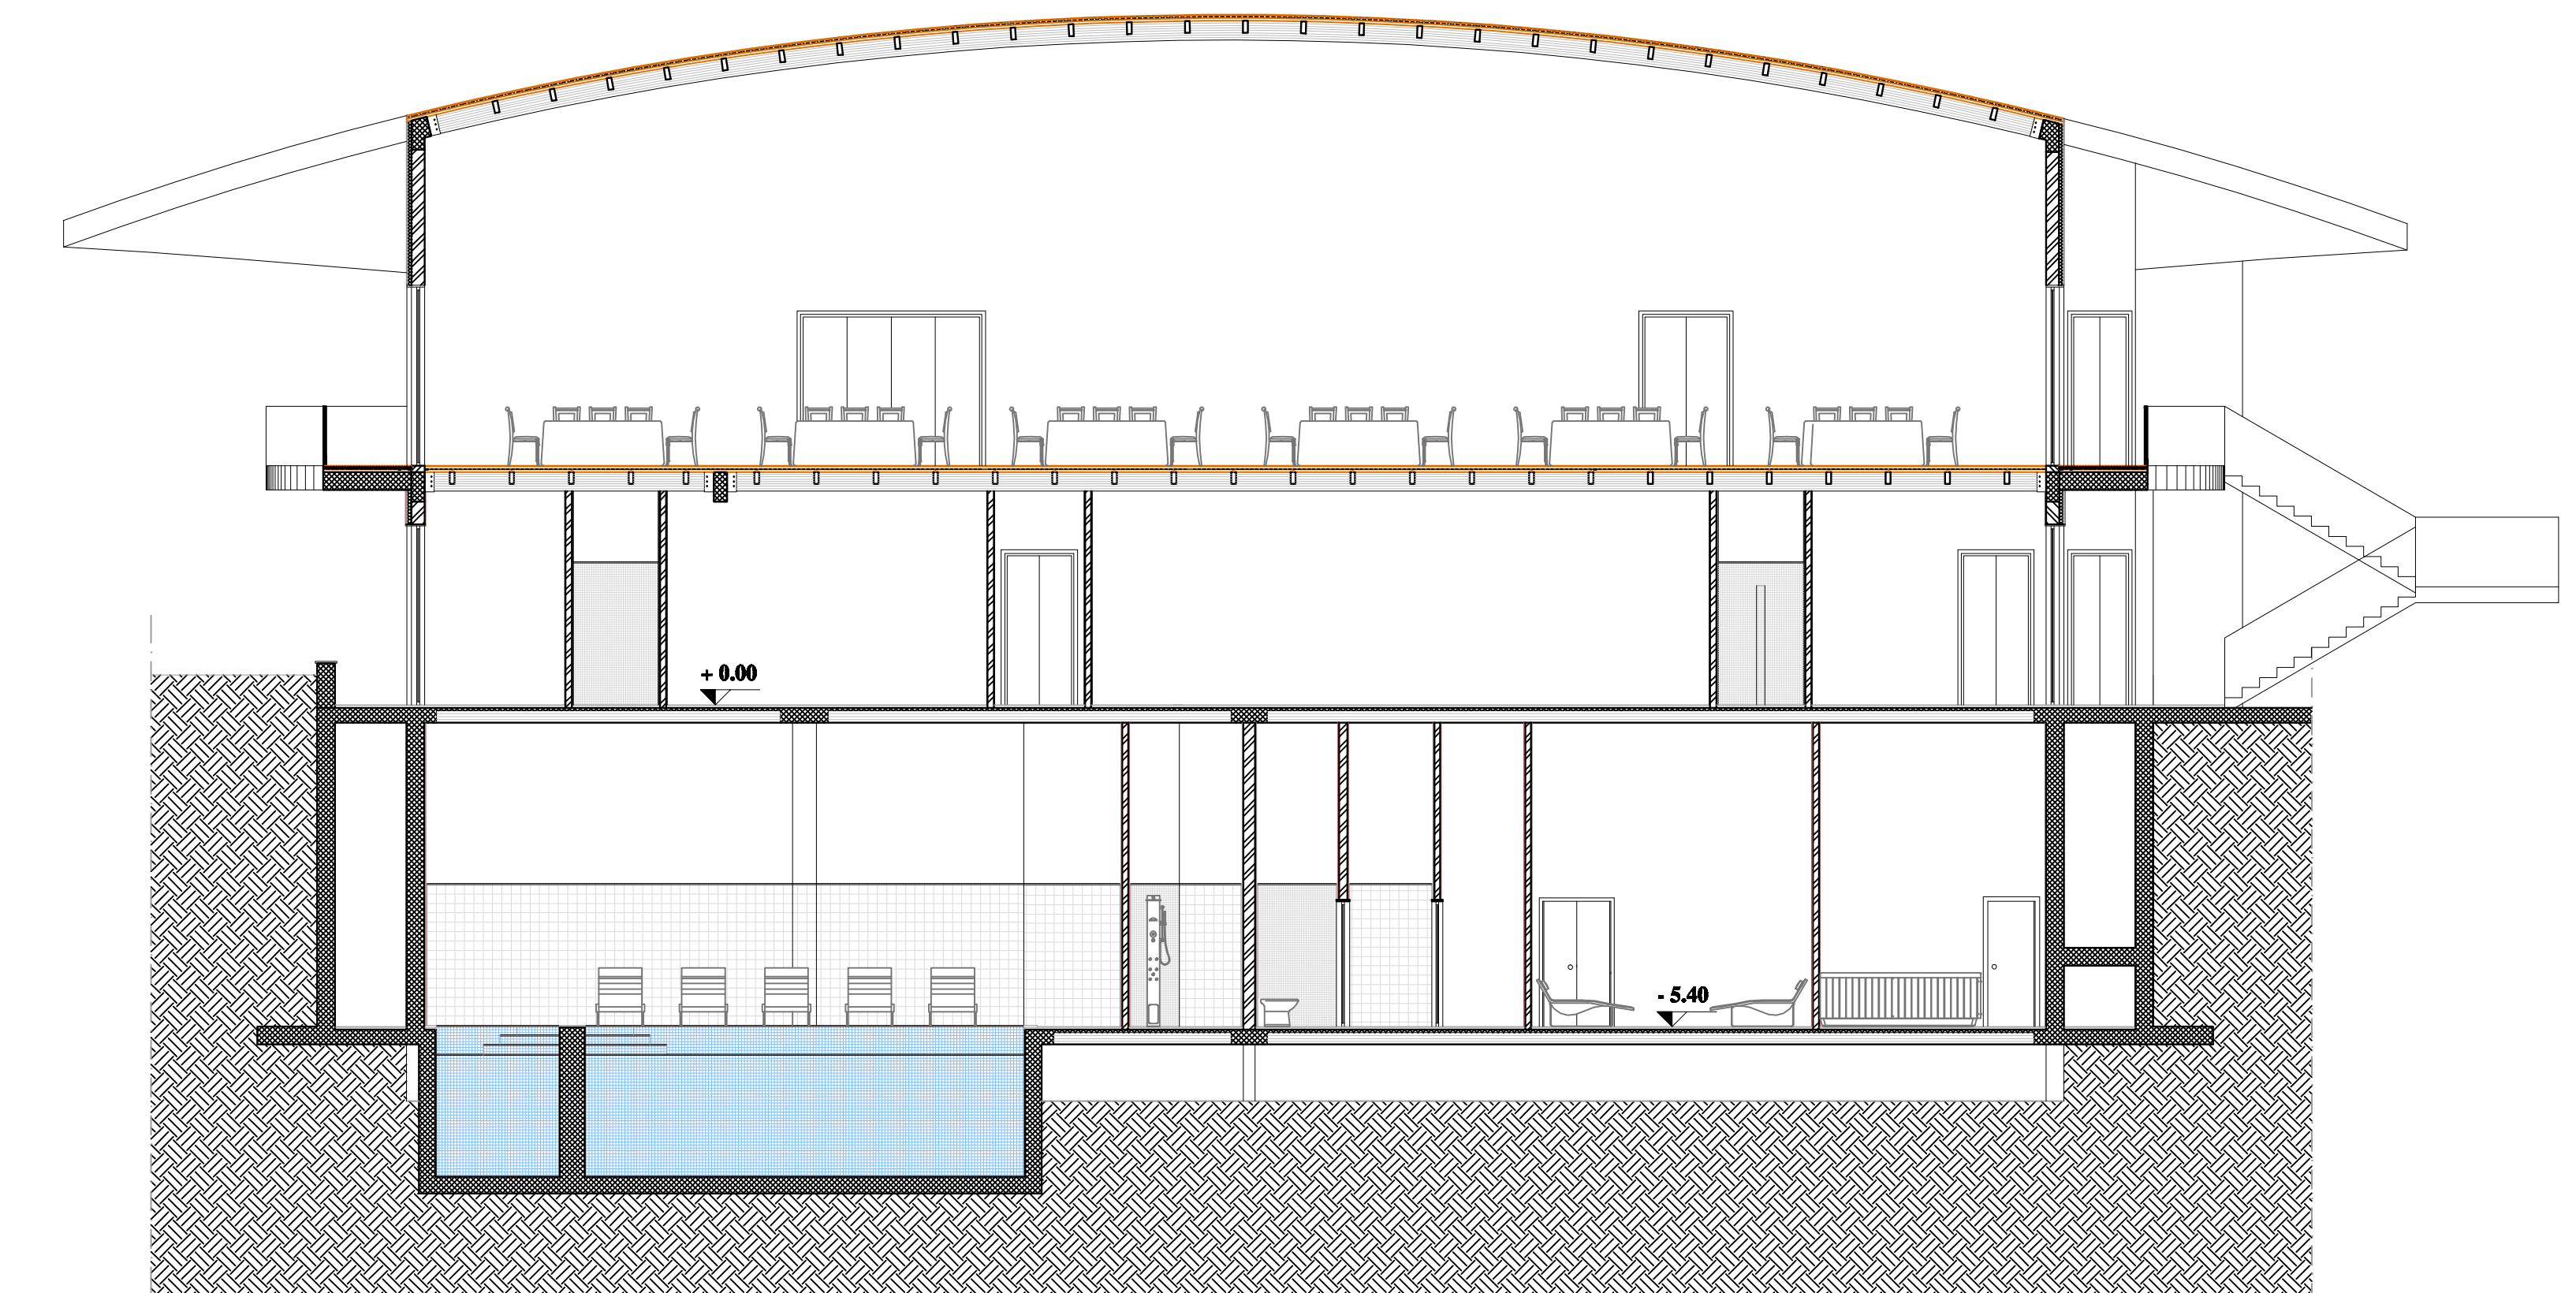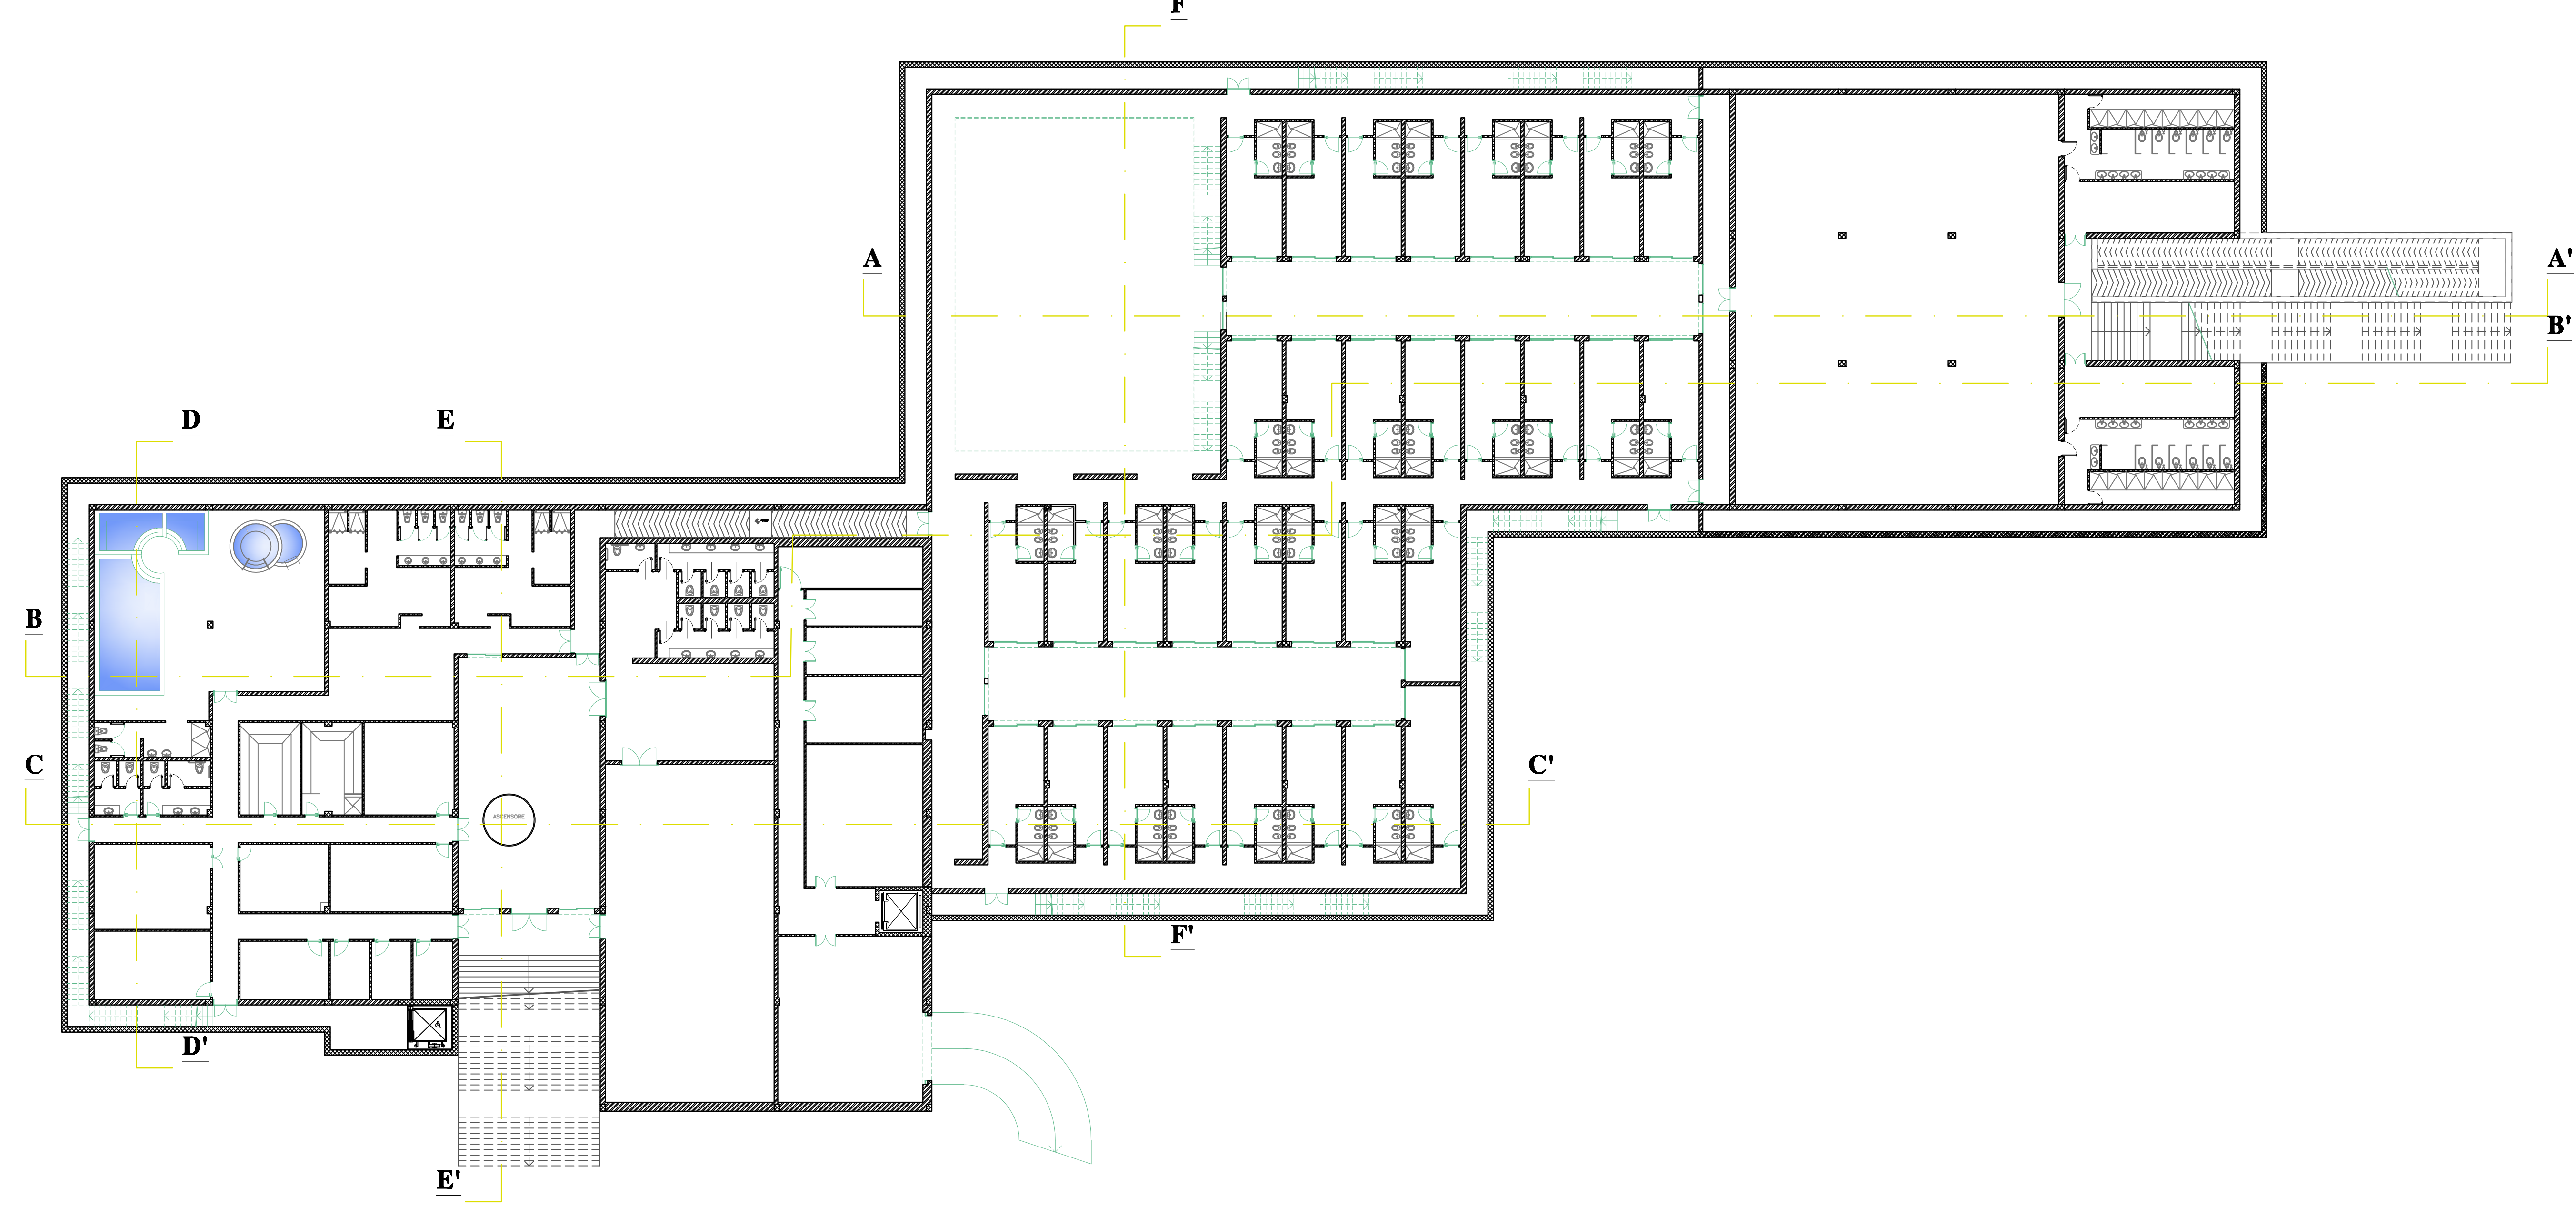

Sezione D-D'

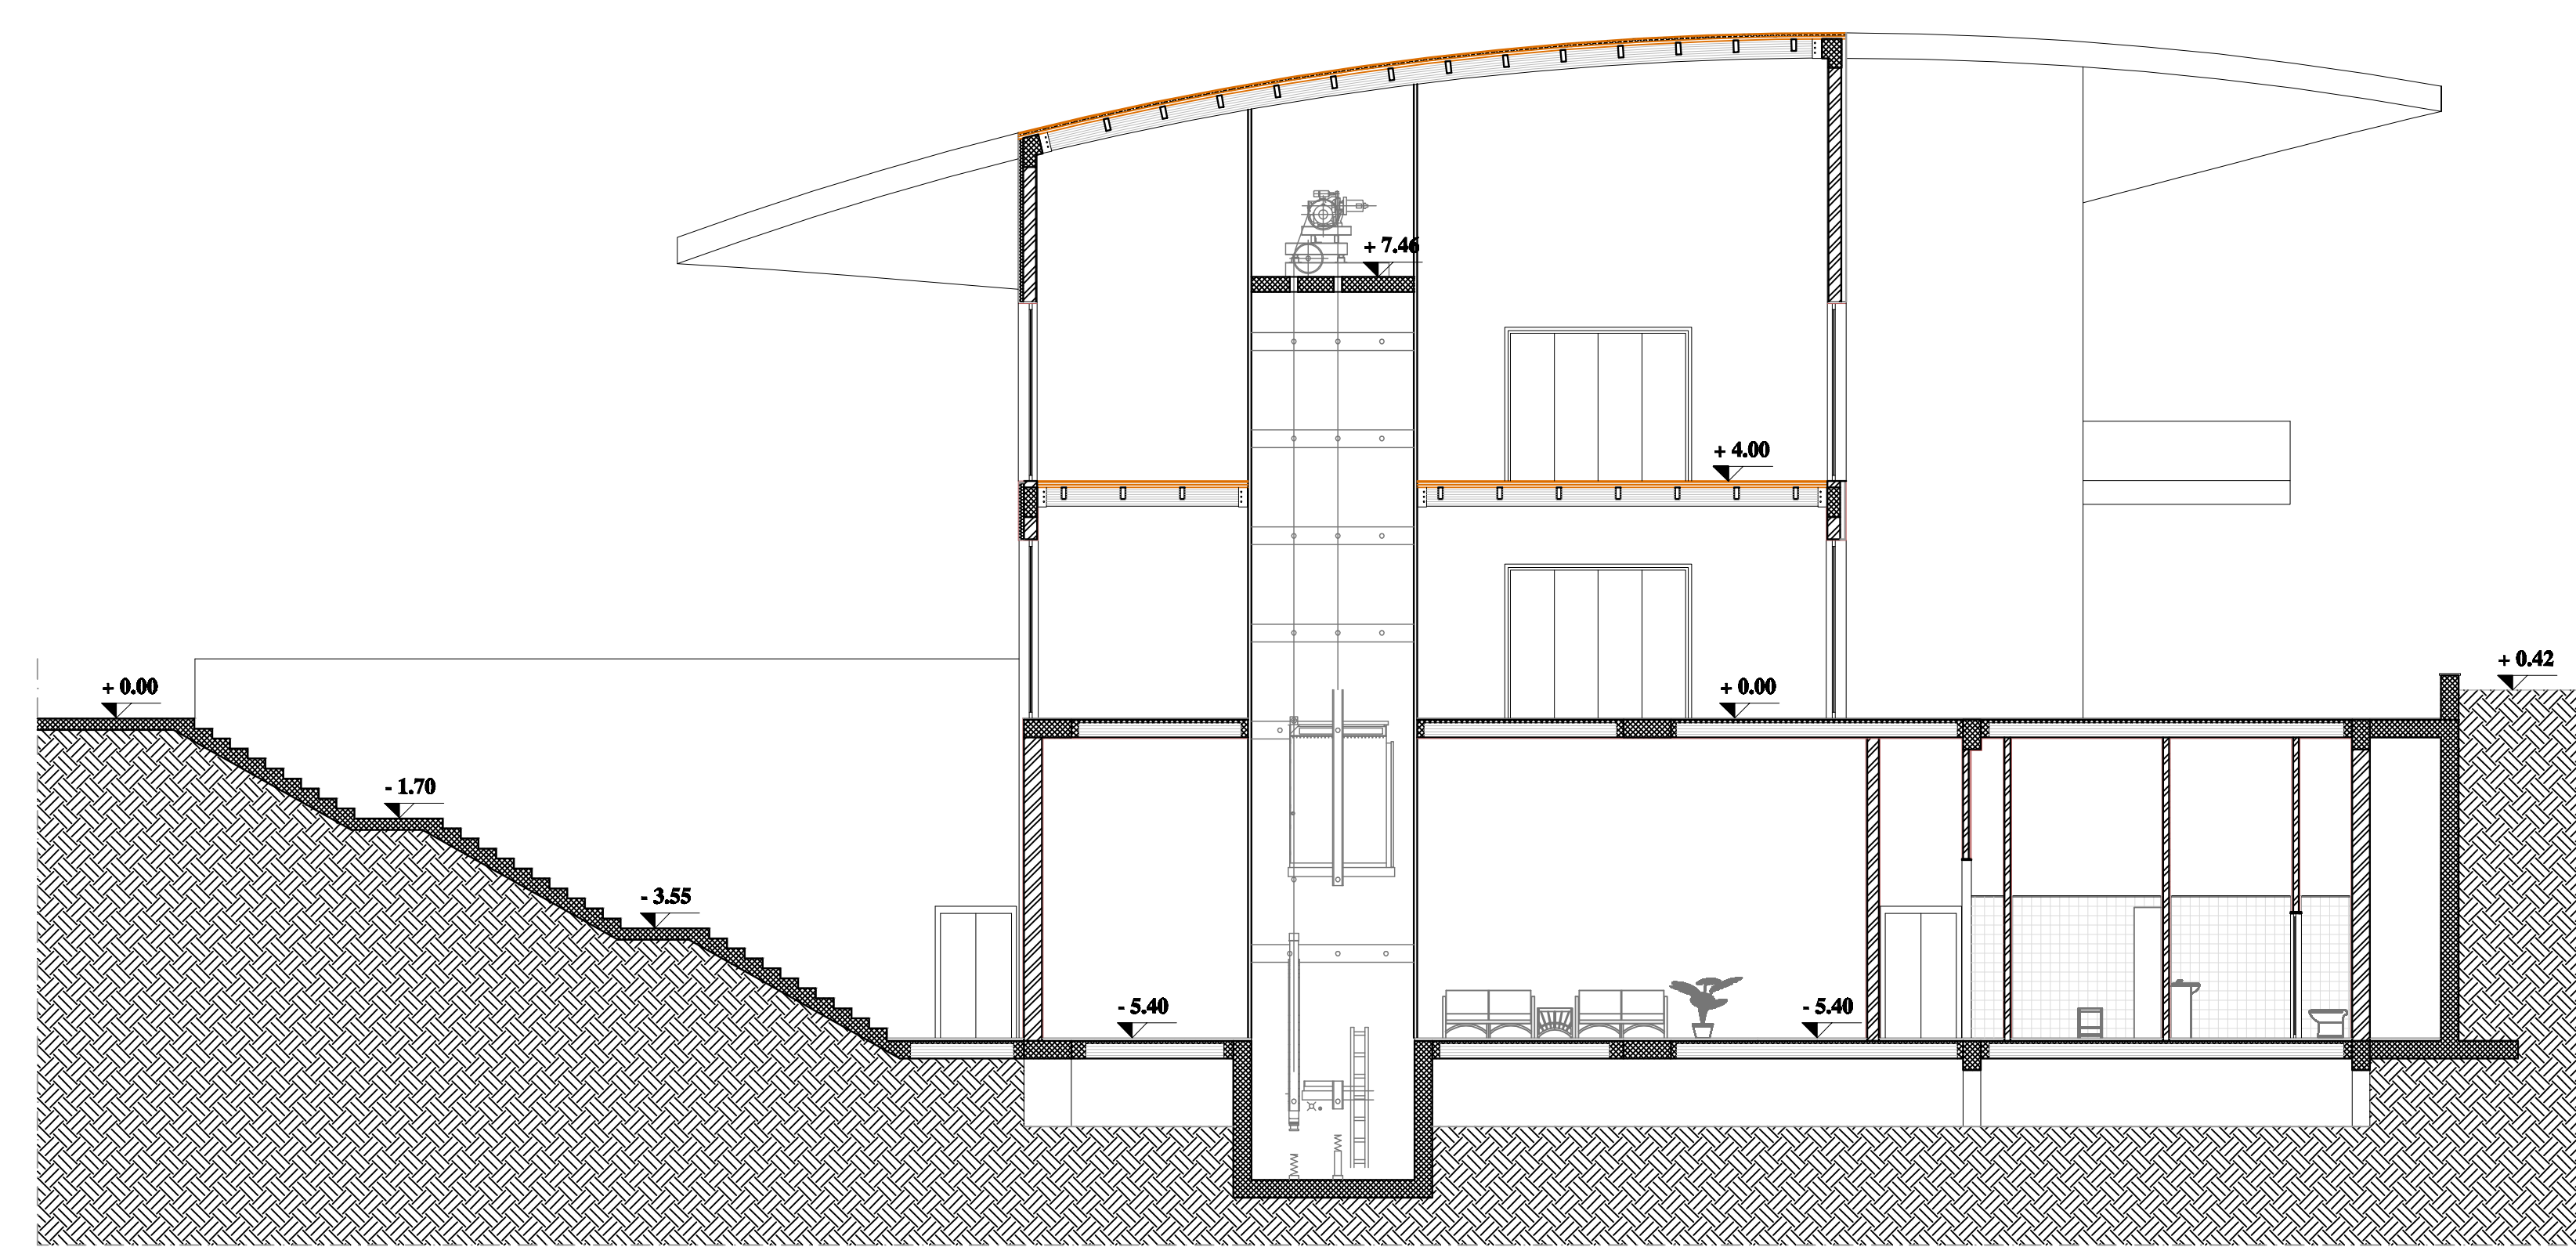

Sezione E-E'

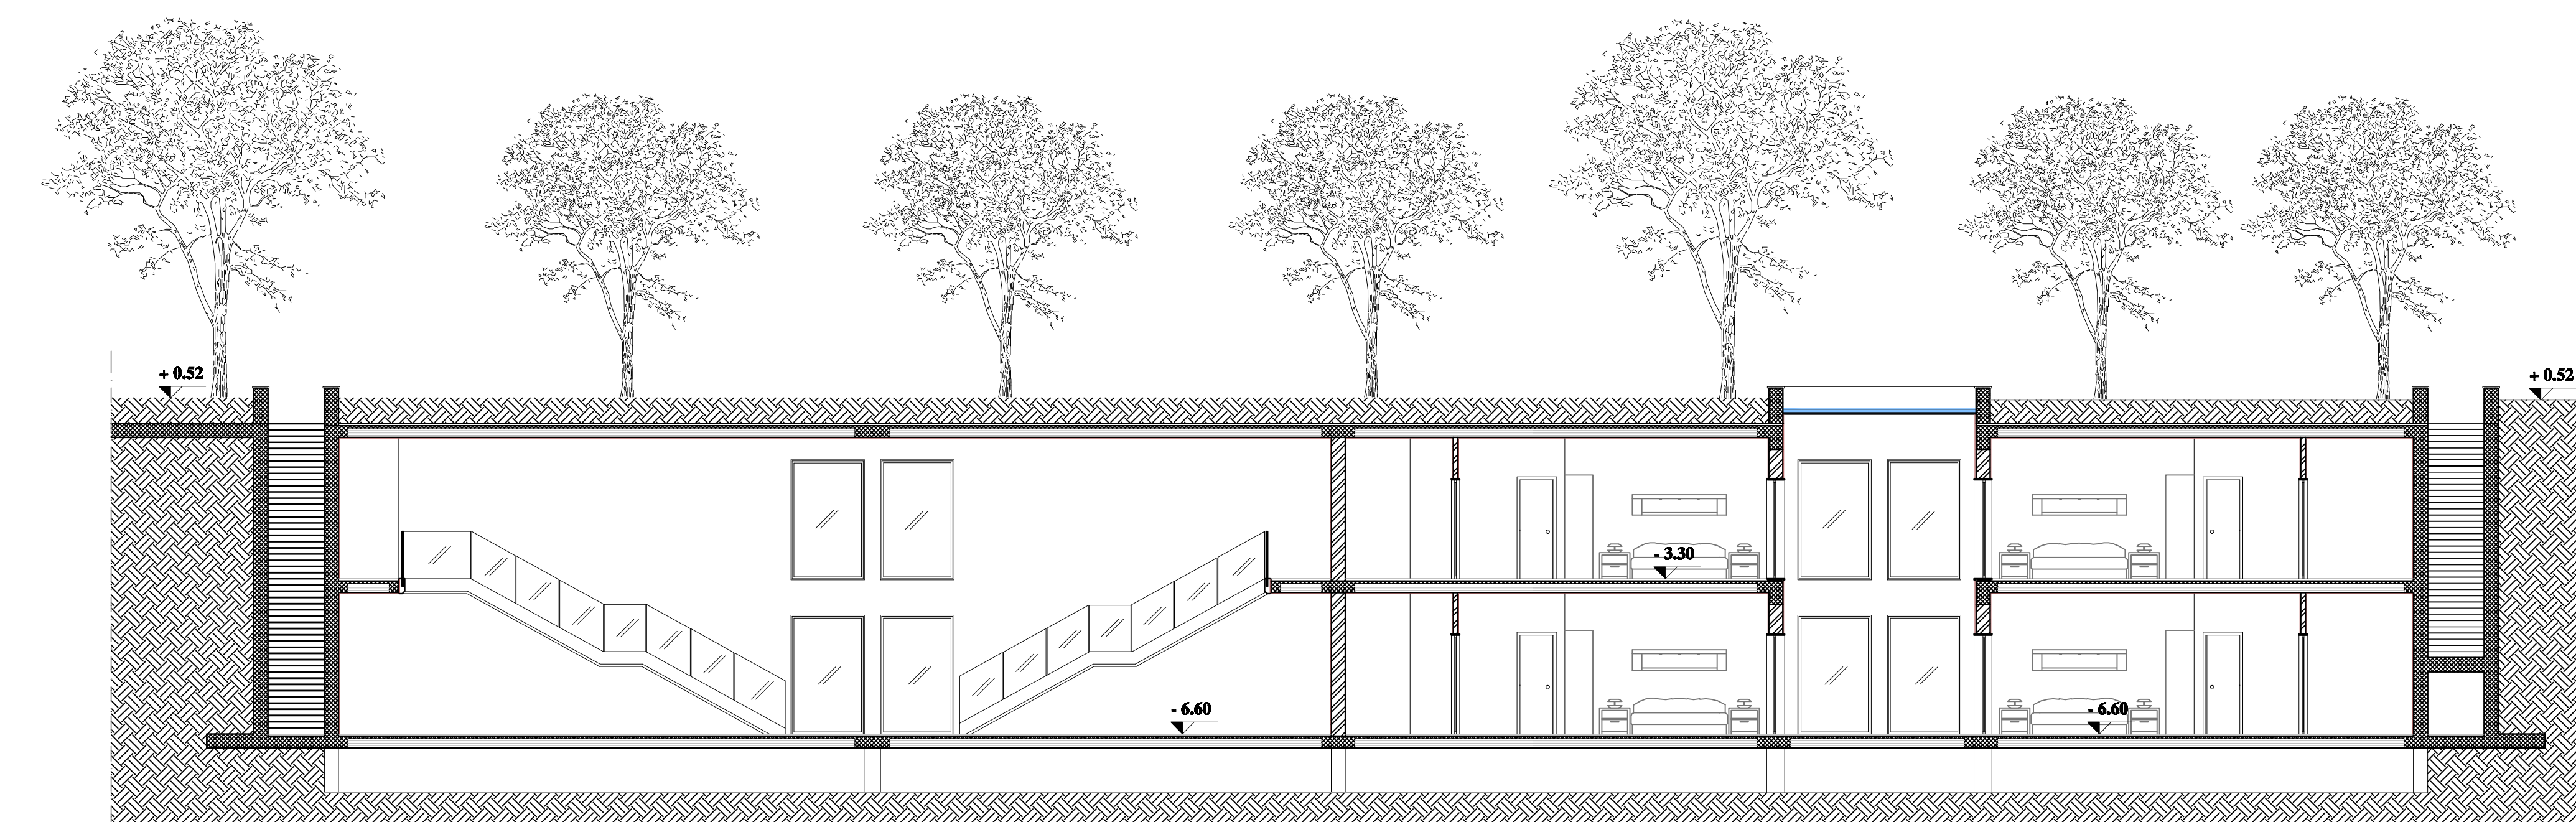

Sezione F-F'